

■ 要望

①カーポート設置(後方支持型)


②芝生部分をコンクリに変更

※お見積りは①、②一緒に施工した場合とそれぞれ別々にした場合の2種類をお願いいたします。



南側 立面図



東側 立面図

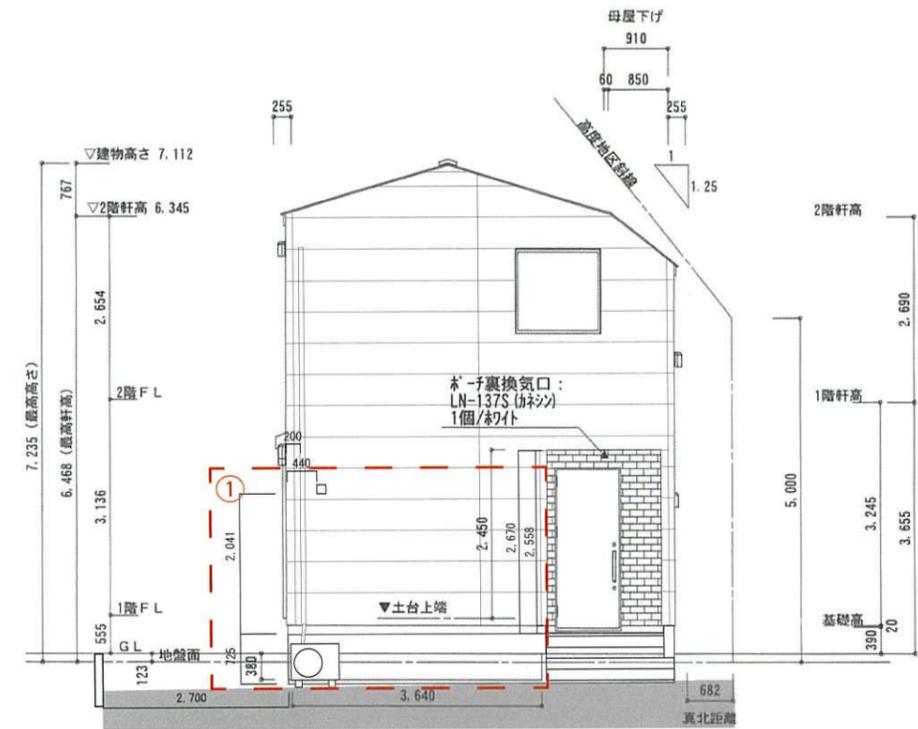

戸建て正面 平面図

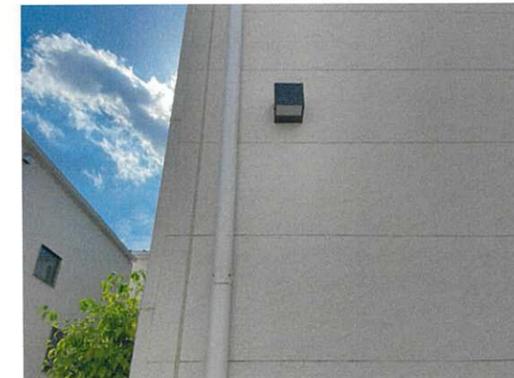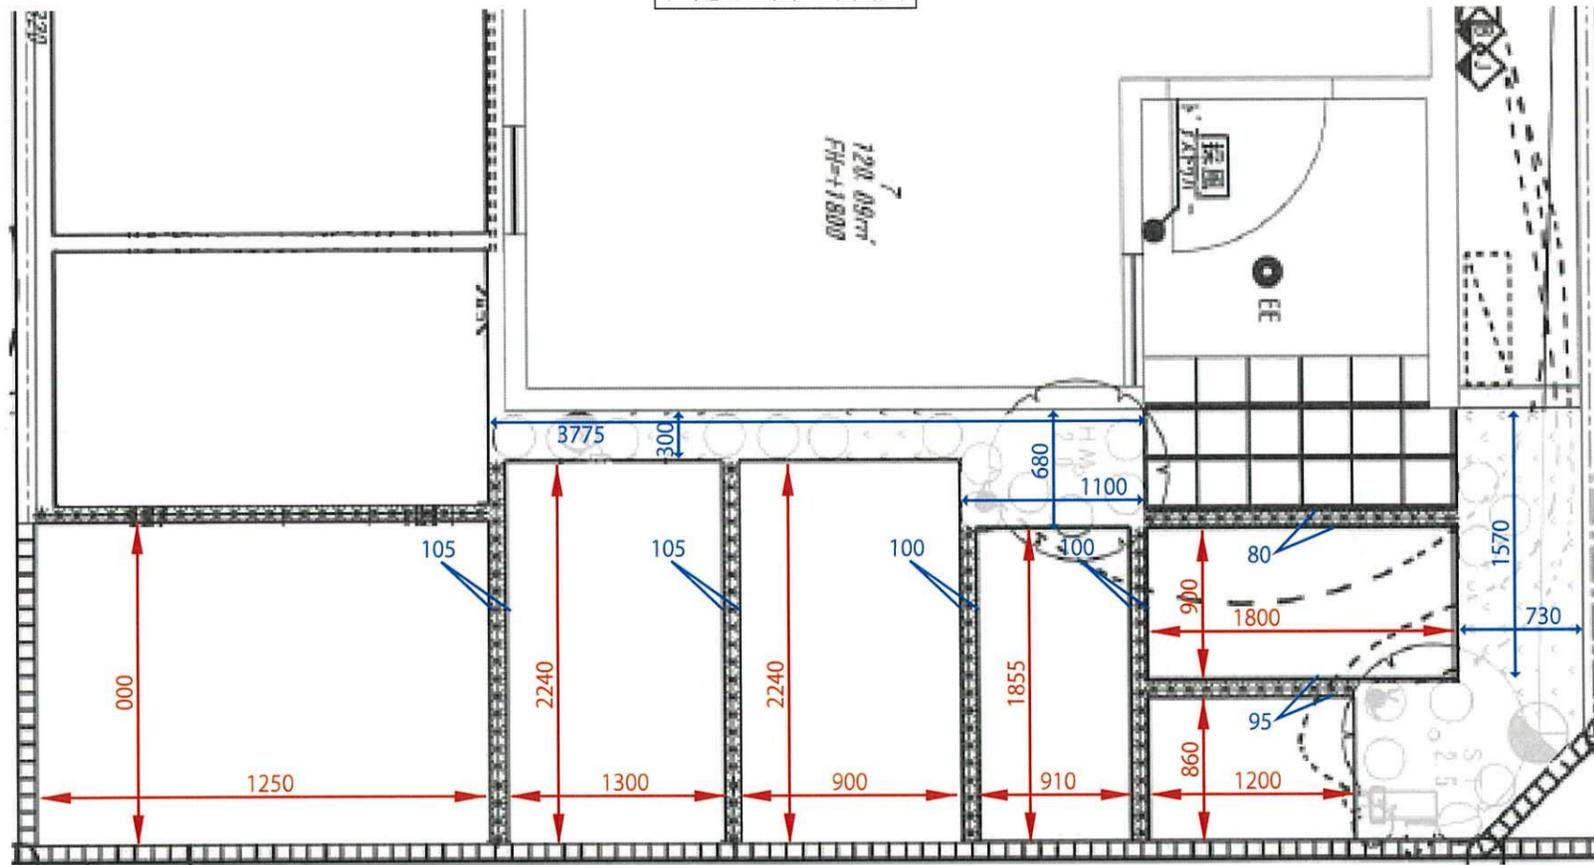

センサーライトはカーポートに重なる又は違和感がある場合は撤去して頂いても構いません。



室外機は左右に200mm程度は移動可能です。



カーポートにかかる植木、樹木はこちらで施工までに撤去します。

NBL アスノン8mm (スラグせっこう板) AEP仕上
QF030RS-0134

例	工事名 EDD08107	稔台 08-1-07	邸新築工事	図面名称 立面図 S=1/100	仕様 ポラス21	ワット35S
---	--------------	------------	-------	------------------	----------	--------

POLUS
ポラスグループ