
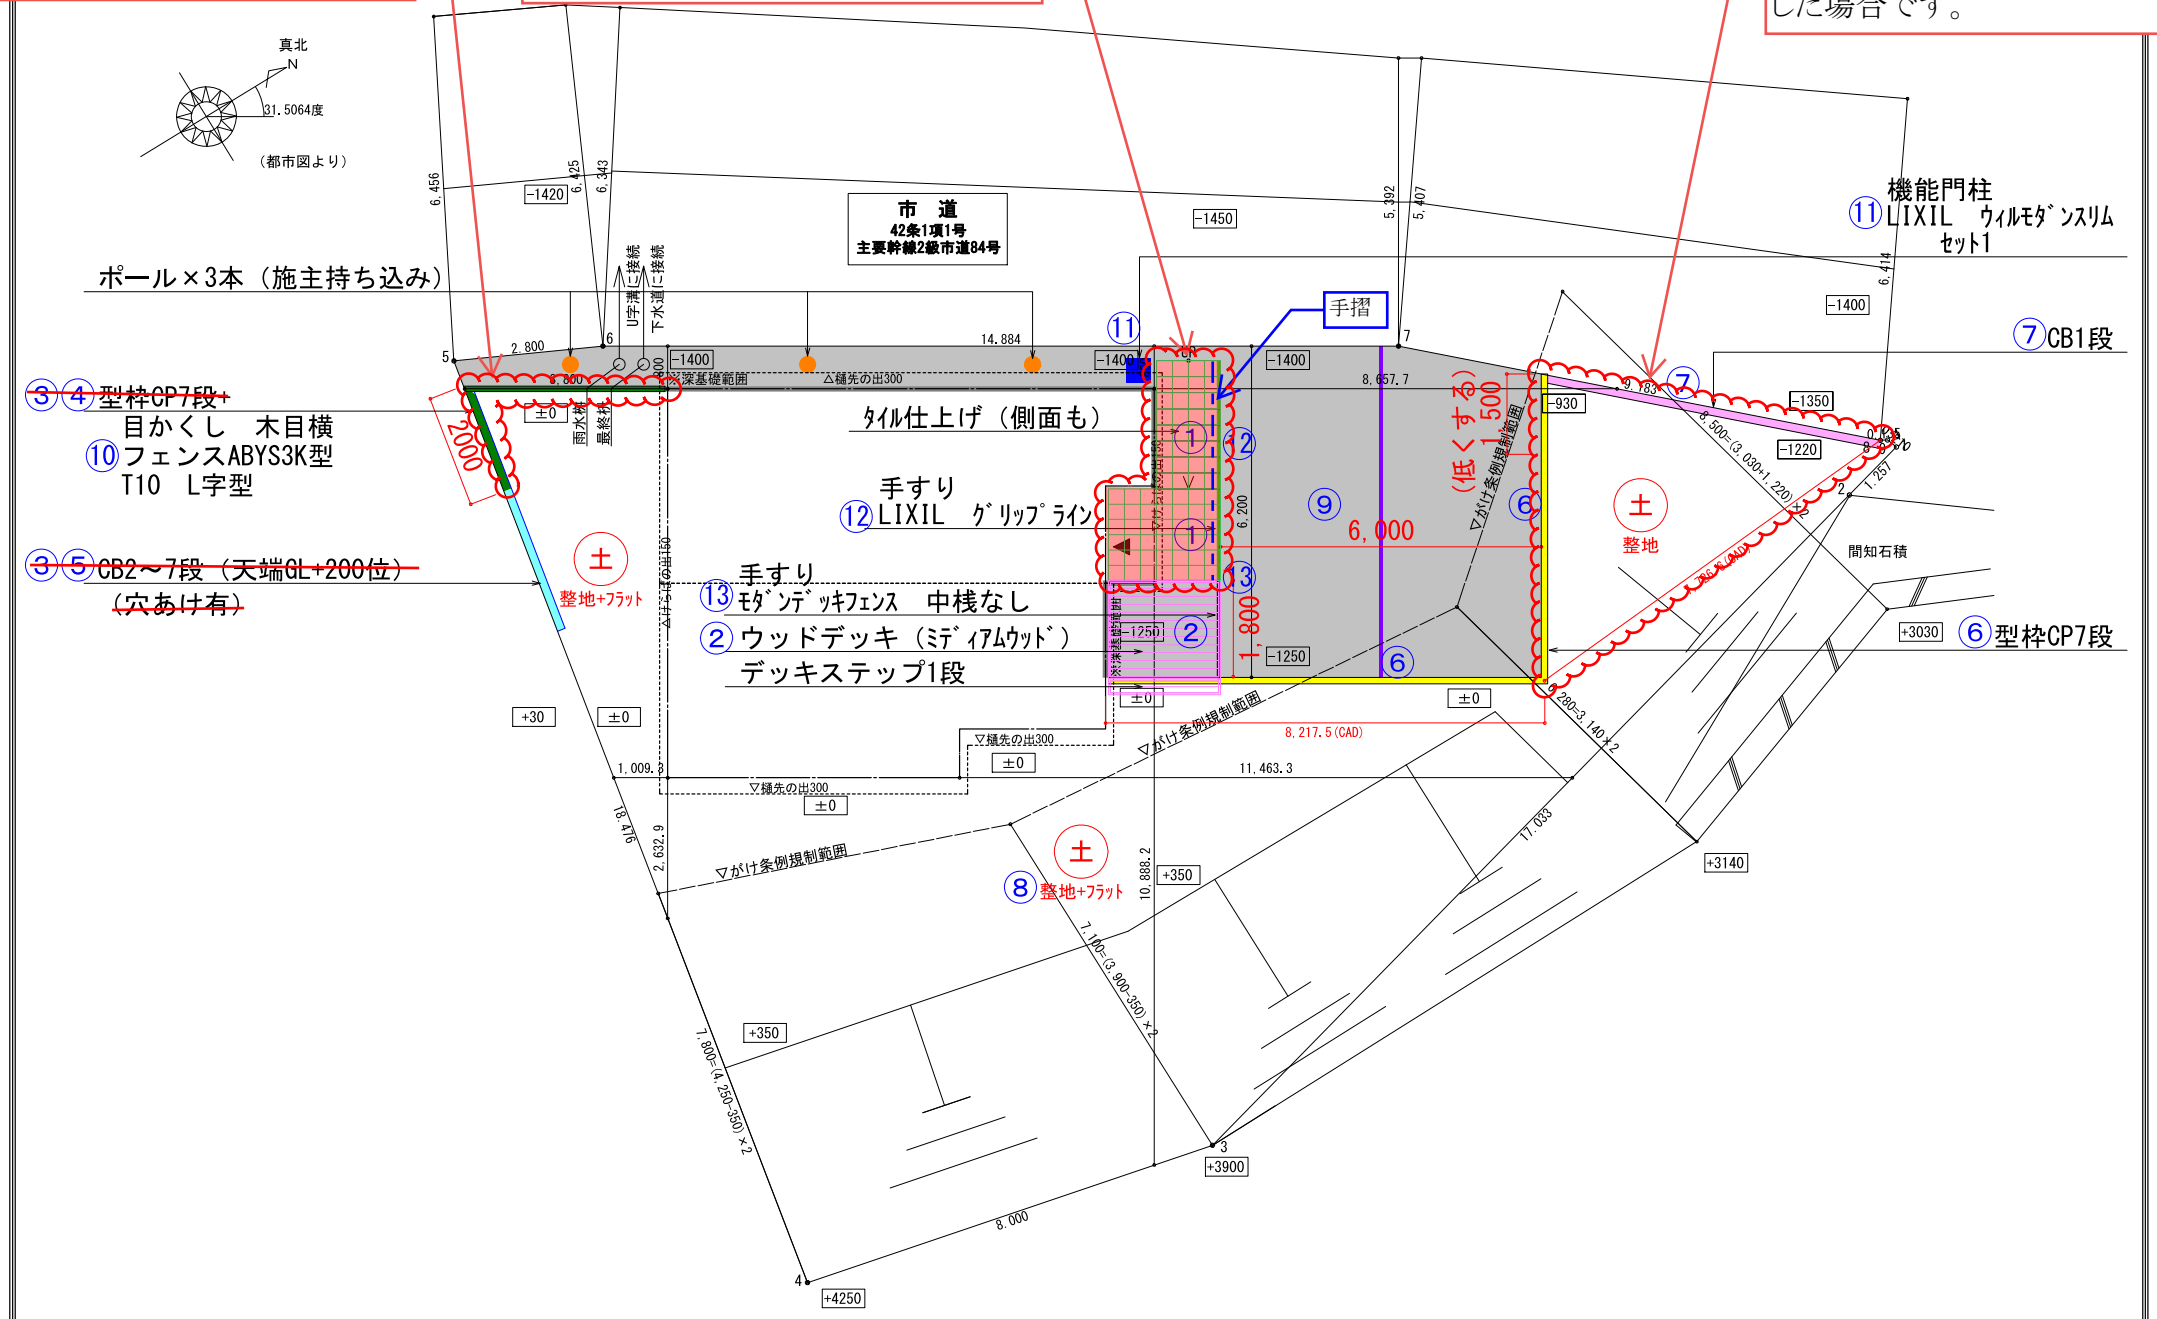


南側型枠ブロックのみ施工済み
(フェンスは未施工)

階段手摺とポーチ・階段のタイルは、
施工済み。

プラン2というのは
このエリアも駐車場(土間)
にした場合です。

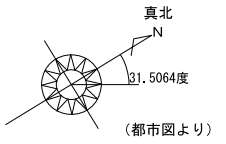

		管理者	設計者	工事名	宮崎様邸新築工事	図面NO
		日付	日付 2025/12/26	図面名	外構プラン	27
				縮尺	1/100	

宮崎 様邸 外構工事 見積り内訳書 (1)-1

2025.12.25 1

名 称	摘 要	単 価	数 量	金 額	備 考
	<ご契約仕様からの追加・変更工事>				
	【12月5日 現場にてお打合せプラン】				
1	共通 水盛遣方		1式		
2	① ポーチ造作		4.3m		
3	① 階段造作		12m		
4	① 階段下地コンクリート		1式		
5	① 階段 タイル工事		9.5㎡		
6	② ウッドデッキ LIXIL 樹ら楽 1間×7尺 柱=H2.5m		1式		
7	② 上記 取付工事代		1式		
8	② ステップ×1段		1式		
9	② 上記 取付工事代		1式		
10	③ 道路境界および南側隣地境界(建物出隅付近まで) 型枠ブロック 基礎根伐り		11.8m		
11	③ 上記 基礎工事		11.8m		
12	④ 型枠ブロック積 7段積み 約5.8m分		9.52㎡		
13	④ 上記 生コン充填		9.52㎡		
14	⑤ CB120ブロック積 2~7段積み (穴あけ有り)		4.8㎡		
15	【プラン 1】 ⑥ 車庫巾 6m分とした場合 型枠ブロック 基礎根伐り		14.2m		
16	⑥ 上記 基礎工事		14.2m		
17	⑥ 型枠ブロック積 7段積み (道路境界付近は減段予定)		19.88㎡		
18	⑥ 上記 生コン充填		19.88㎡		
19	⑥ ポンプ車		1式		
20	⑦ 道路境界 土こぼれ防止ブロック積 2段		7m		
21	⑧ 庭側 整地工事		1式		
22	⑨ 車庫部分 車庫巾 6m分とした場合 土鋤取り工事		42㎡		
23	⑨ 上記 砕石敷均し		42㎡		
24	⑨ 上記 発生残土 運搬処分代		15㎡		
25	⑨ 上記 土間コンクリート		42㎡		
26	⑨ 上記 伸縮目地		15m		
27	⑨ ポンプ車		1式		
28	⑩ 道路境界および南側隣地境界(2m分) フェンス工事 LIXIL フェンスAA YS3型K型 T10		3式		
29	⑩ 上記 柱材		5式		
30	⑩ 上記 取付工事代		1式		

階段手摺とポーチ・階段のタイルは施工済み。

南側型枠ブロックは施工済

ウッドデッキ、機能門柱、フェンスなどLIXILのものを選定していますが、特にこだわりはないです。

宮崎 様邸 外構工事 見積り内訳書 (1)-2

2025.12.25 1

階段手摺とポーチ・階段のタイルは施工済み。

名 称	摘 要	単 価	数 量	金 額	備 考
	<ご契約仕様からの追加・変更工事>				
	【12月5日 現場にてお打合せプラン】				
31	⑪ 機能門柱 LIXIL ファンクションユニット ウィルモダンスリム セット1		1式		
32	(ガラスサイン・サイン照明付・インターホンカバー・スリム縦型ポスト錠無し) 色未定				
33	⑪ 上記 取付工事代		1式		
34	⑪ 上記 電気配線工事		1式		
35	⑫ タイル部分階段・ポーチ 手摺り工事 LIXIL グリップライン 柱		7式		
36	⑫ 上記 ストレートブラケット		7式		
37	⑫ 上記 φ38 ビーム 樹脂タイプ		2式		
38	⑫ 上記 コア 穴あけ		7式		
39	⑫ 上記 取付工事代		1式		
40	⑬ ウッドデッキ 手摺り工事 モダンデッキフェンス 中棧無し		1式		
41	⑬ 上記 取付工事代		1式		
42	共通 重機代・回送代		2式		
43	// 業者運搬諸経費・発生残材処分代		1式		
	【プラン 2】 ※ 車庫巾 北側境界部分まで広げた場合				
44	⑥ 型枠ブロック 基礎根伐り		17m		
45	⑥ 上記 基礎工事		17m		
46	⑥ 型枠ブロック積 7段積み (道路境界付近は減段予定)		23.8㎡		
47	⑥ 上記 生コン充填		23.8㎡		
48	⑥ ポンプ車		1式		
49	⑨ 車庫部分 土鋤取り工事		56㎡		
50	⑨ 上記 砕石敷均し		56㎡		
51	⑨ 上記 発生残土 運搬処分代		32㎡		
52	⑨ 上記 土間コンクリート		56㎡		
53	⑨ 上記 伸縮目地		19m		
54	⑨ ポンプ車		1式		