S=1/100

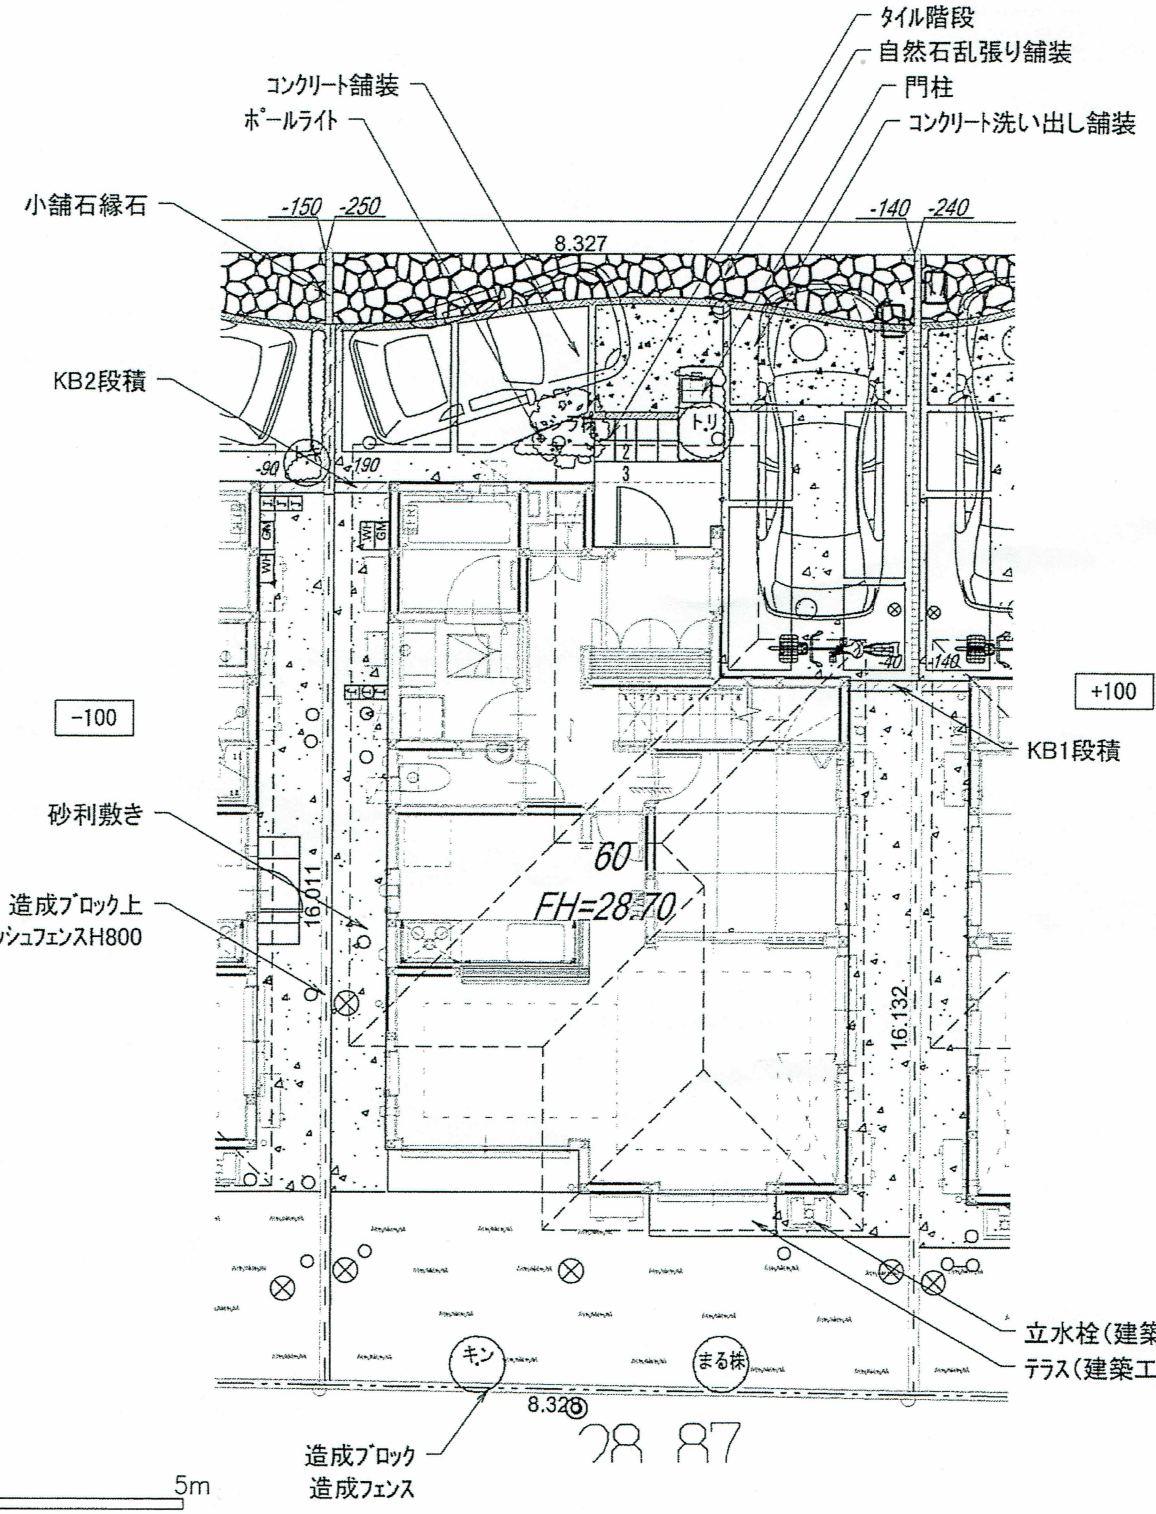

0 1 2 5m

西武造園株式会社	2018.10.18打合せ