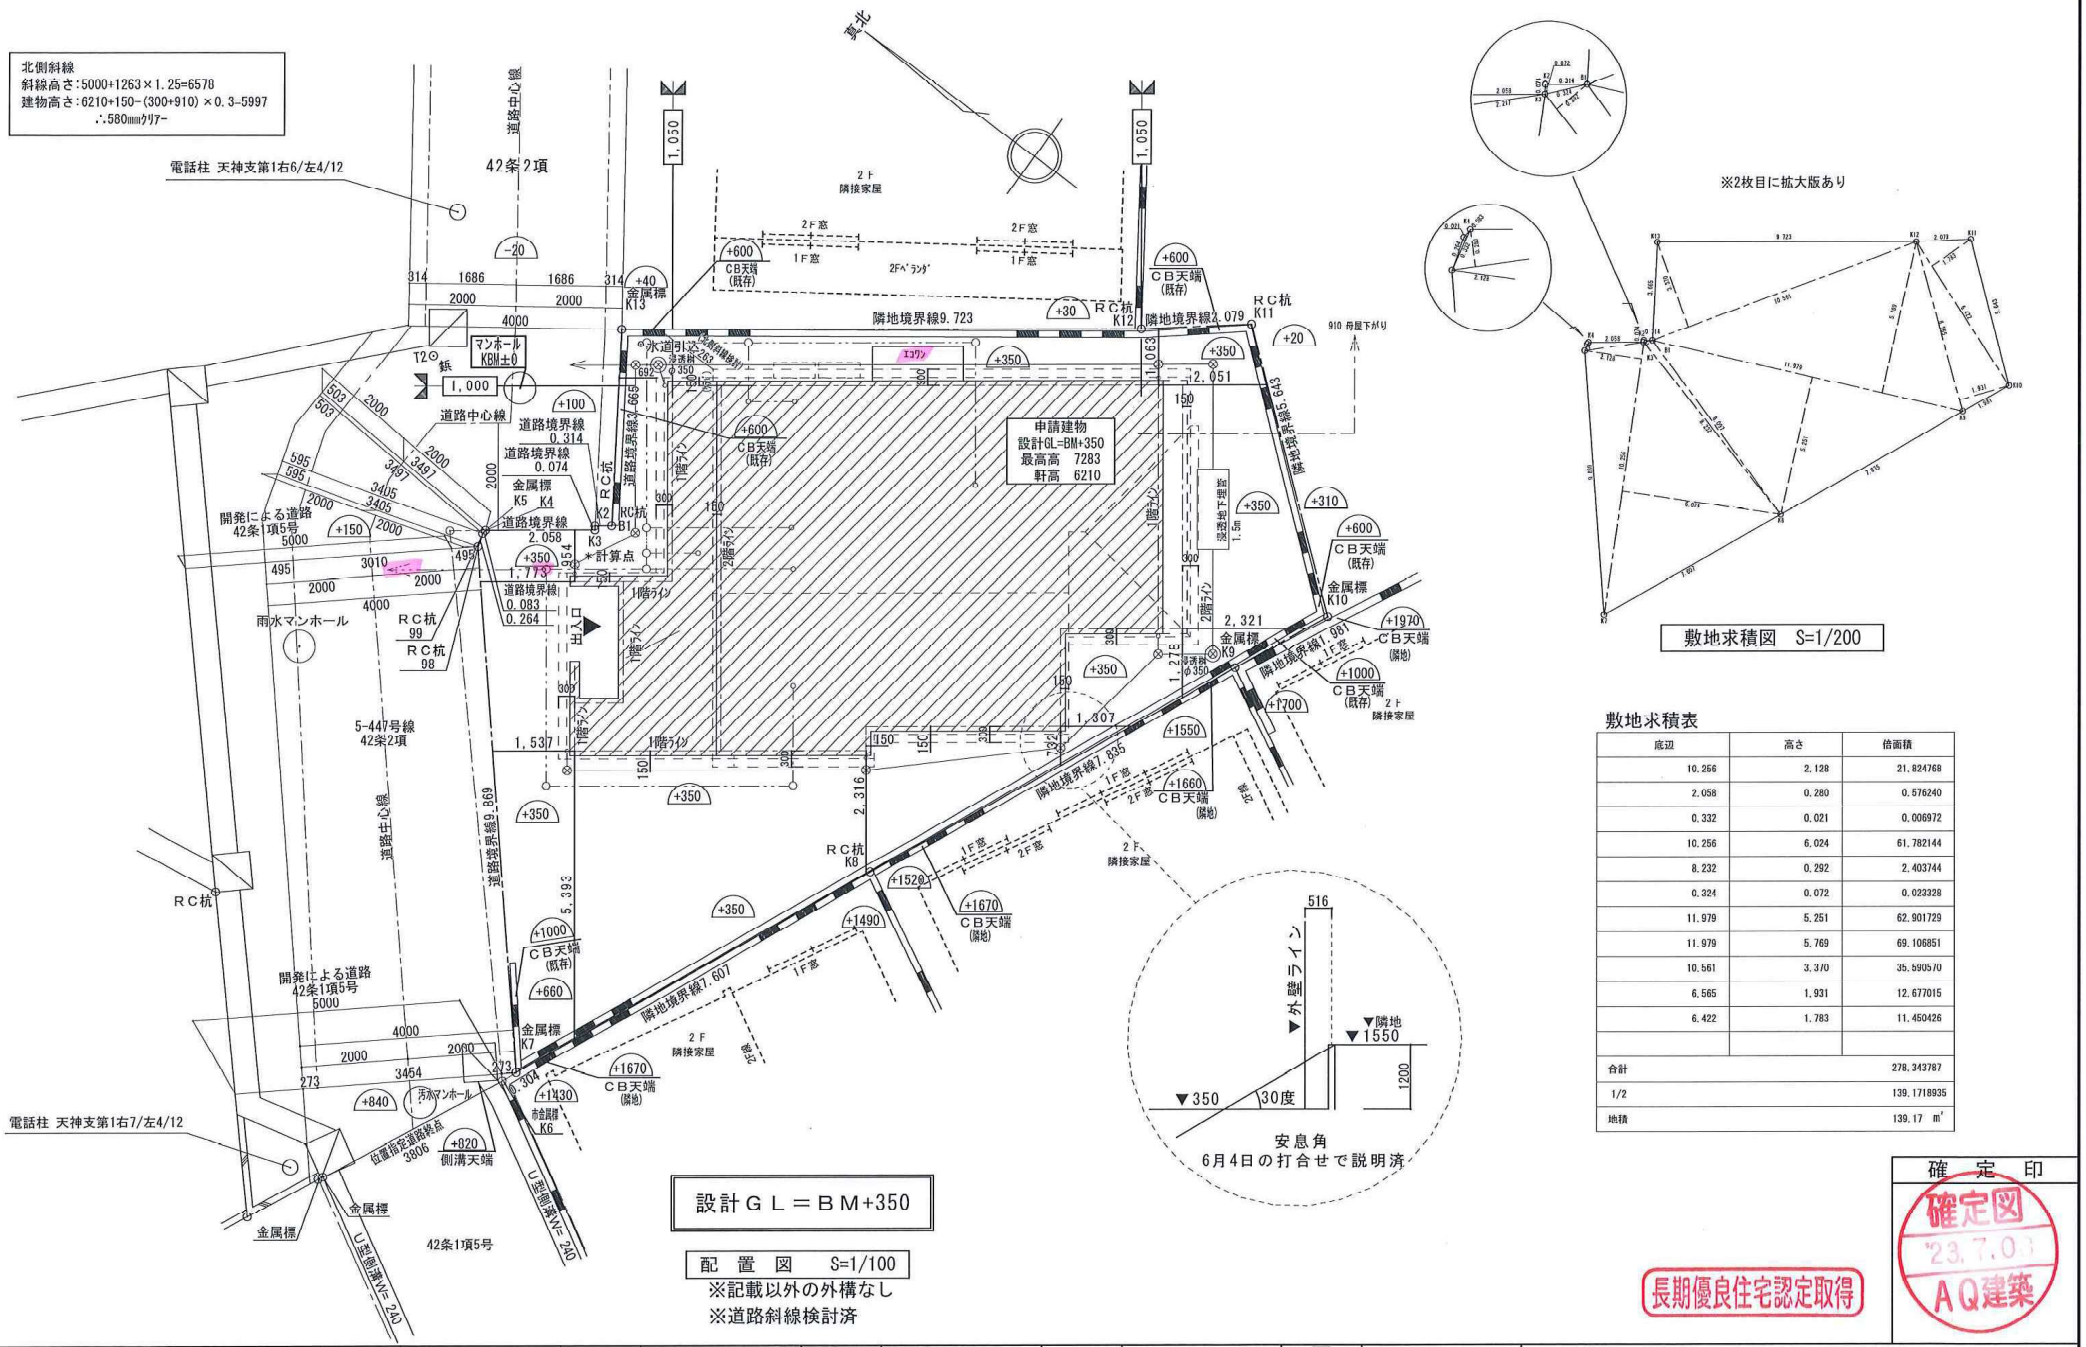

敷地求積表

底辺	高さ	倍面積
10.256	2.128	21.824768
2.058	0.280	0.576240
0.332	0.021	0.006972
10.256	6.024	61.782144
8.232	0.292	2.403744
0.324	0.072	0.023328
11.979	5.251	62.901729
11.979	5.769	69.106851
10.561	3.370	35.590570
6.565	1.931	12.677015
6.422	1.783	11.450426
合計		278.343787
1/2		139.1718935
地積		139.17 ㎡

確定印

確定図 '23.7.0 AQ建築

長期優良住宅認定取得

凡例

⊙	境界ポイント(杭等有)		配置基準線	▲	玄関出入口	汚	汚水最終桝	⊗	雨水浸透桝
○	境界ポイント(杭等無)		ブロック塀	△	勝手口・その他の出入口	○	汚水桝	○	雨水放流桝

G	ガス計	・( )内の数値は、基準ベンチマーク(BM)からの高低差を示す。	
E	電力計	・建物外周の空き寸法は、外壁の柱中心線から境界線までの距離とする。	

AQURA HOME

株式会社AQ Group 埼玉中央エリア 一級建築士事務所
埼玉県さいたま市中央区円阿弥五丁目8番40号
大臣（登録） 第286700号 本家 匠人

お客様	営担	設計	図面	縮尺	工事名称
	田中	久畑 / 本家	久畑 / JADTEC	S=1/100	辻村 拓也 様邸 新築工事
特記事項				2023.07.08	図面名称 配置図・求積図 NO. A-03